


Legende

- Sandbelag
- Betonpflaster, wilder Verband
- Angleichung Privatgrund
- Rasenpflaster
- Einzeiler/ Einfassungen
- Quadermauer
- Pflanzbeet
- Rasen
- Strauch
- Baum, großkronig
- Bestandshöhe
- Planungshöhe
- 0,5% Gefälle Belag

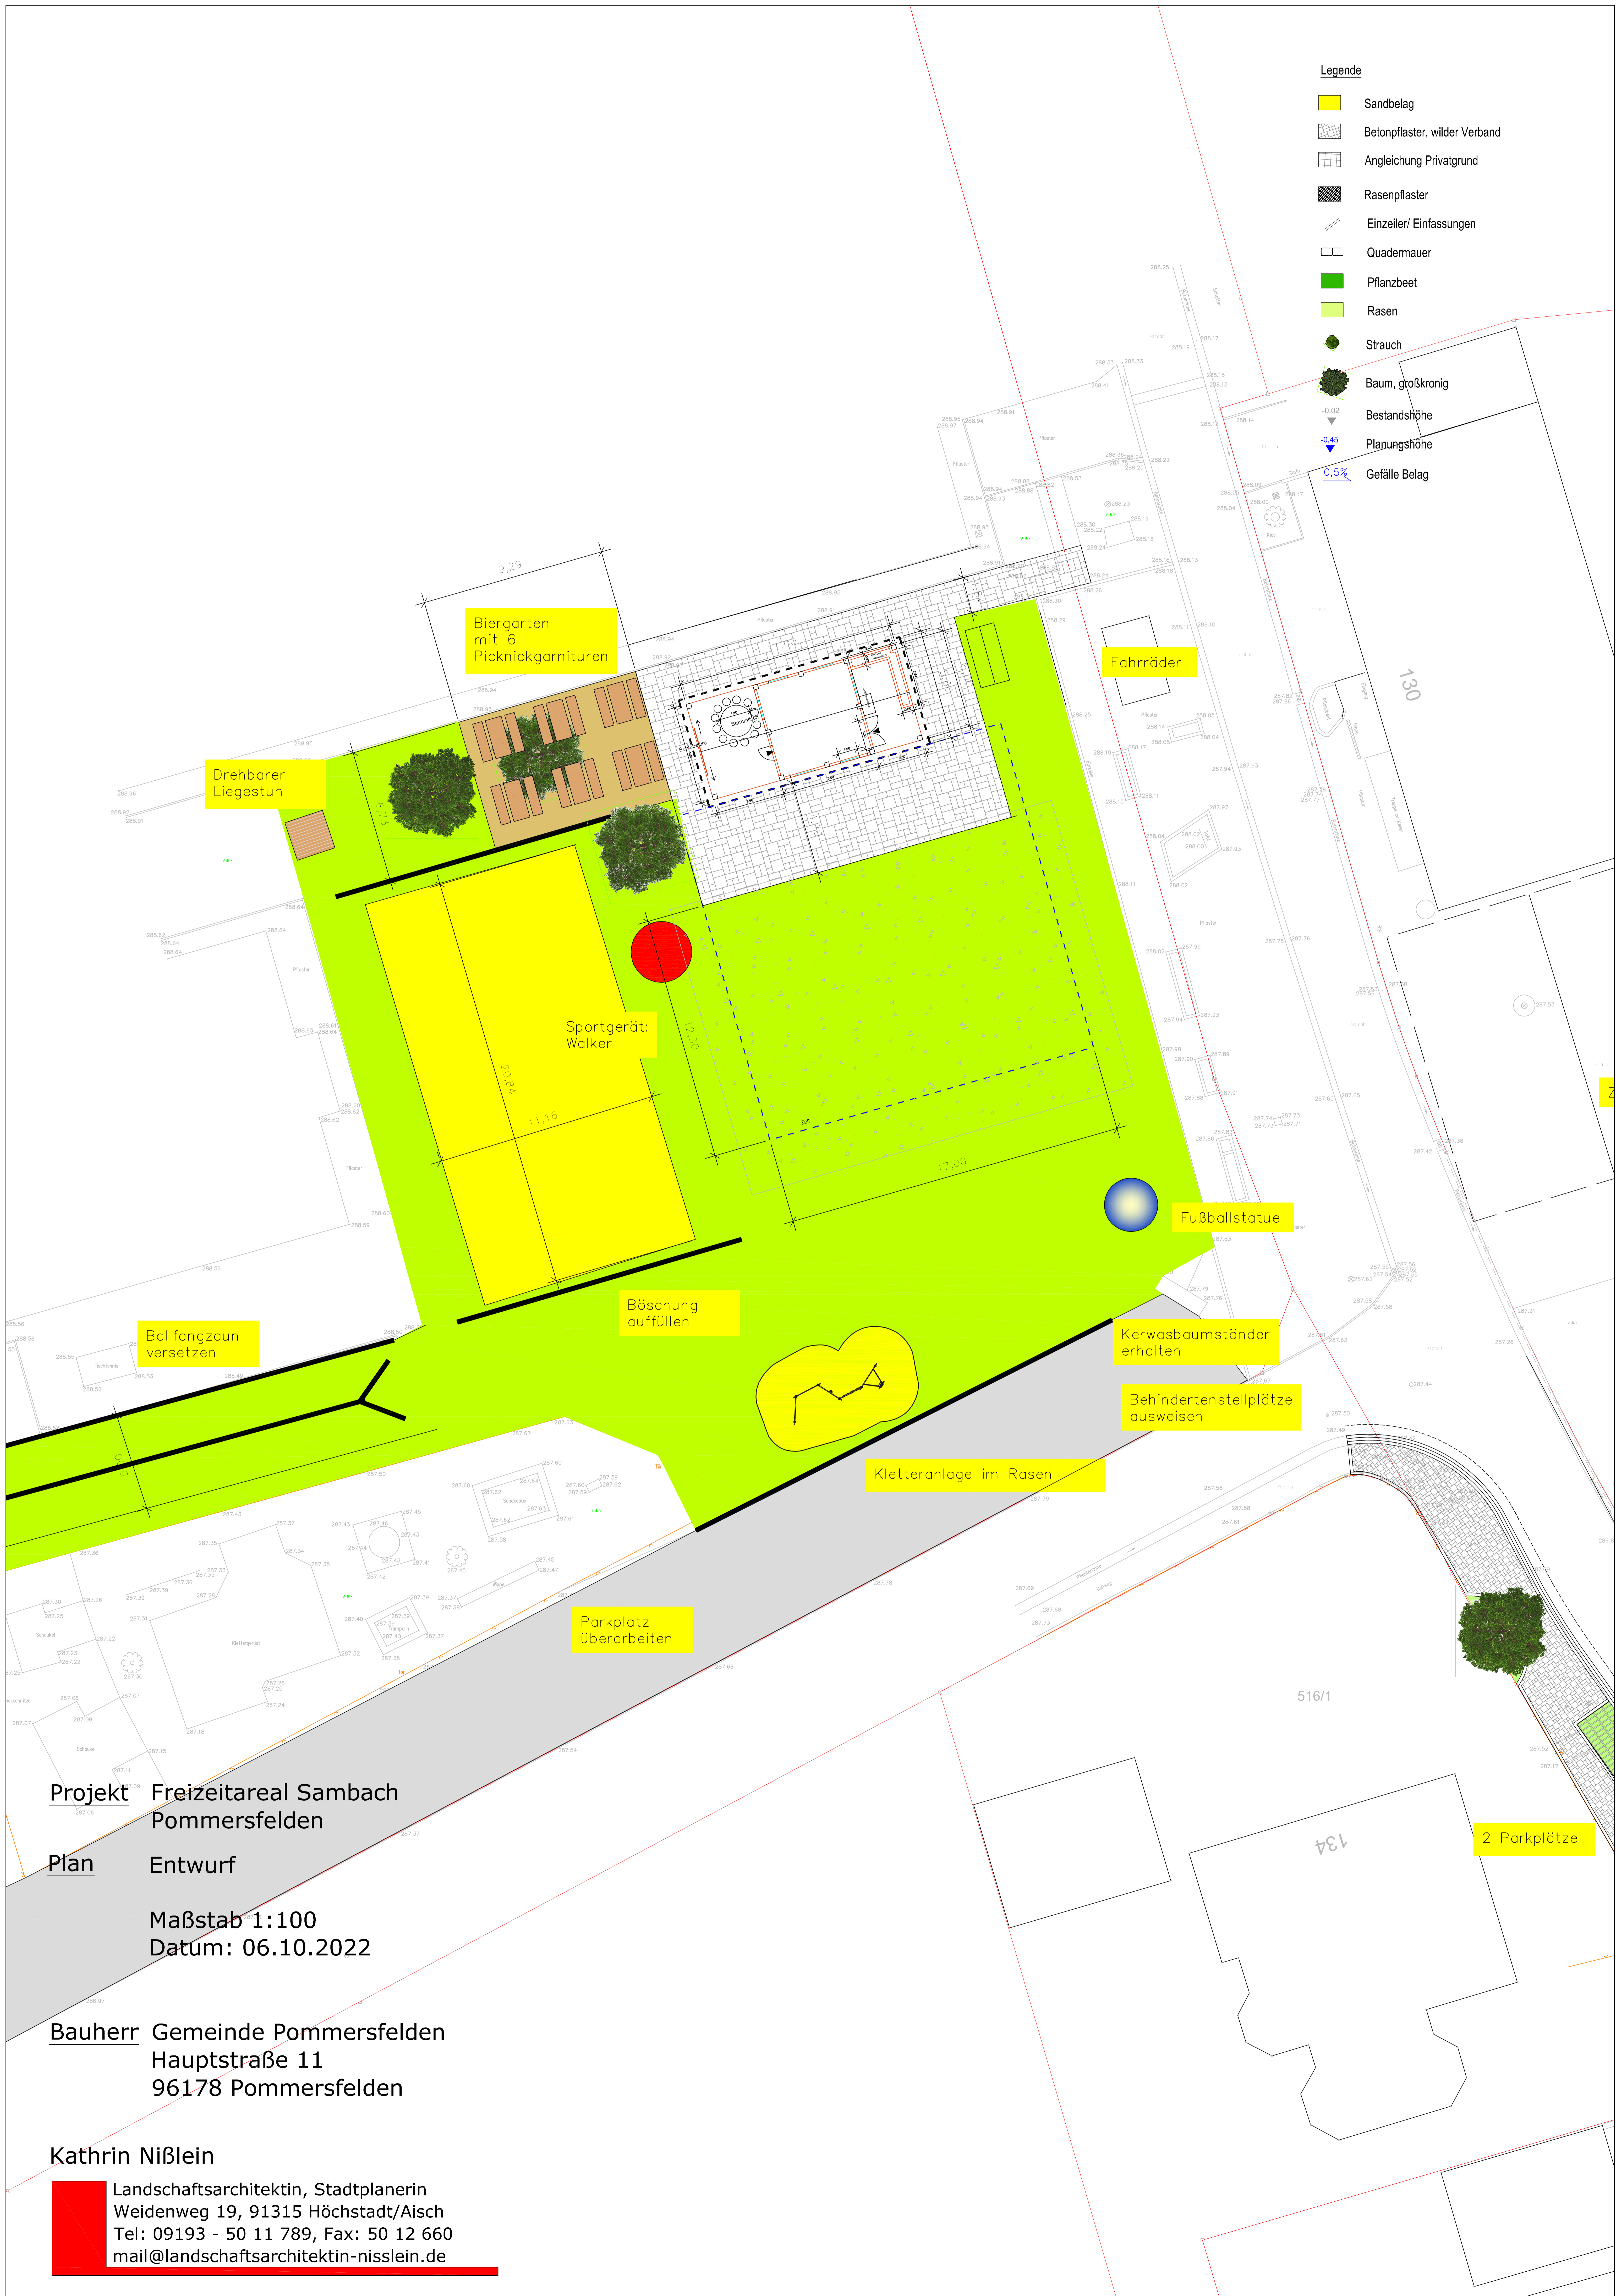

Biergarten mit 6 Picknickgarnituren

Drehbarer Liegestuhl

Fahrräder

Sportgerät: Walker

Fußballstatue

Böschung auffüllen

Kerwasbaumständer erhalten

Behindertenstellplätze ausweisen

Kletteranlage im Rasen

Ballfangzaun versetzen

Parkplatz überarbeiten

2 Parkplätze

Projekt Freizeitareal Sambach Pommersfelden

Plan Entwurf

Maßstab 1:100
Datum: 06.10.2022

Bauherr Gemeinde Pommersfelden
Hauptstraße 11
96178 Pommersfelden

Kathrin Nißlein

Landschaftsarchitektin, Stadtplanerin
Weidenweg 19, 91315 Höchstadt/Aisch
Tel: 09193 - 50 11 789, Fax: 50 12 660
mail@landschaftsarchitektin-nisslein.de